


FREMO-Kopfstück 2B00 (Bergprofil-neu)

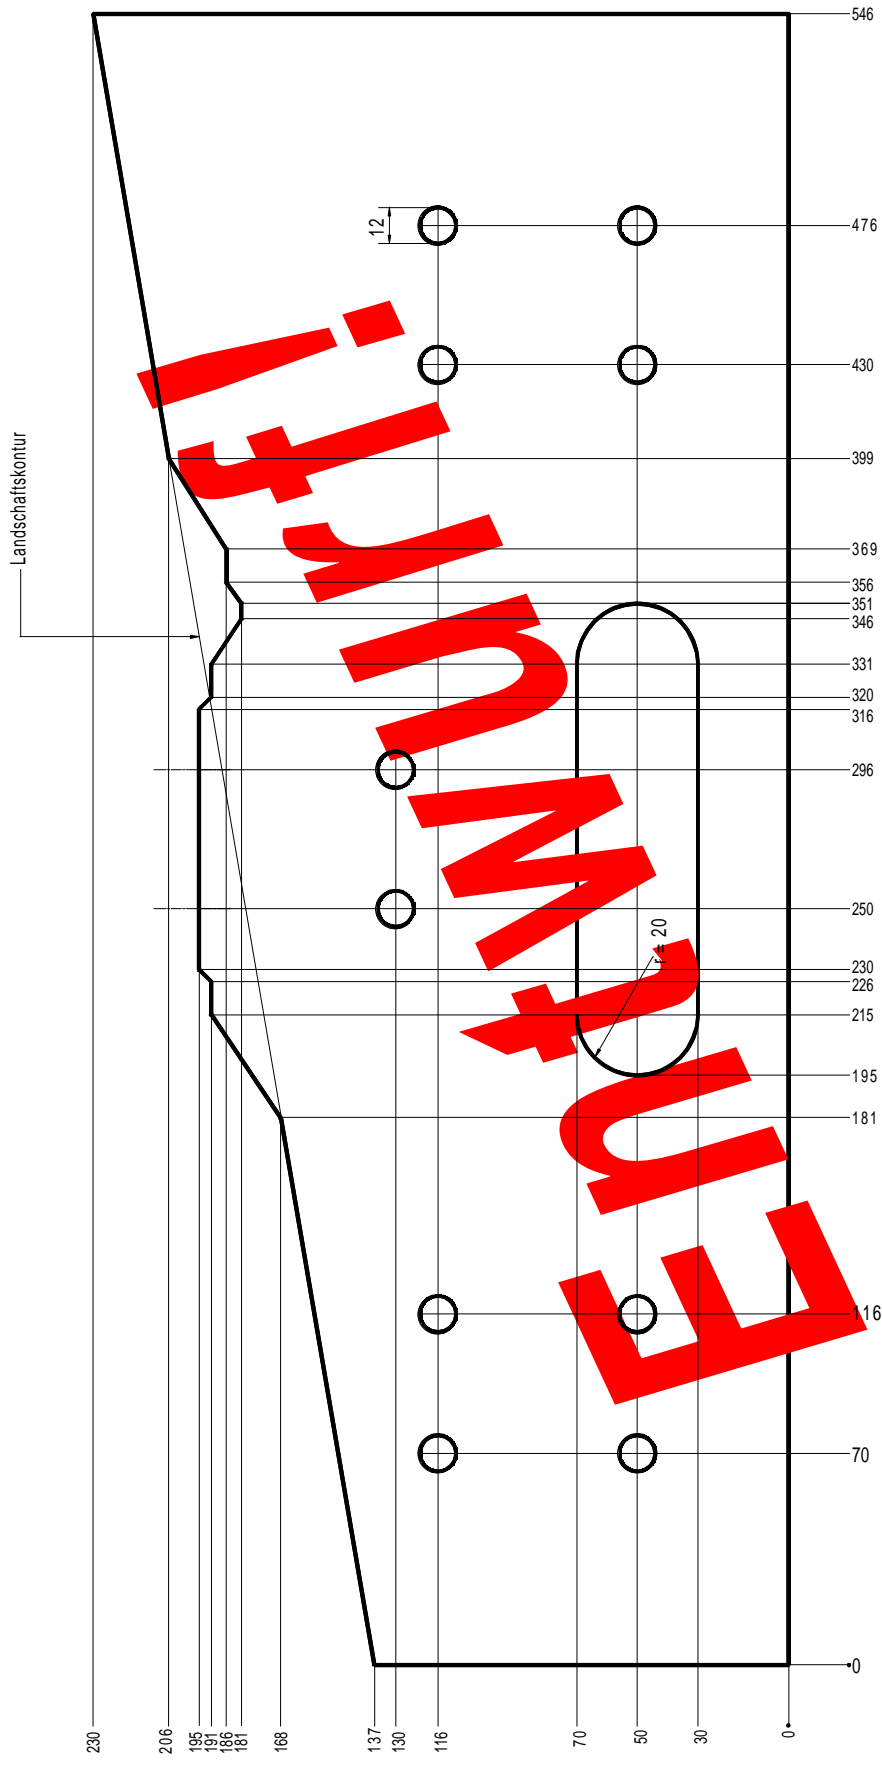

Dieses Form dieses Endprofiles kann sich noch ändern!